

5.3RZM-RNR

5.1MN-U

5.2RZM-RNR

8m

8m

6m

OZNACZENIA

GRANICE I OBSZARY ADMINISTRACYJNE

- GRANICE OBSZARU OBJĘTEGO STUDIUM - GRANICE ADMINISTRACYJNE GMINY GNIEWINO
- FRAGMENTY GRANIC ADMINISTRACYJNYCH GMIN SĄSIEDNI
- GRANICE OBRĘBÓW
- GRANICE TERENÓW ZAMKNIĘTYCH (OBSZARY)

GŁÓWNE FUNKCJE TERENÓW (PRZEZNACZENIE DOMINUJĄCE)

- 1.MN-U - TEREN ZABUDOWY MIESZKANIOWEJ-USŁUGOWEJ
- 2.U - TEREN ZABUDOWY USŁUGOWEJ
- 3.PU - TEREN ZABUDOWY PRODUKCYJNO-USŁUGOWEJ
- 4.RIE - TEREN ROLNICZY, OBSZAR ROZMIESZCZENIA URZĄDZEŃ WYKORZYSTUJĄCYCH ENERGIĘ Z ODMANIALNYCH ŹRÓDEŁ ENERGII O MOCY POWYŻEJ 100kW
- 5.R - TEREN ROLNICZY
- 6.RZ - TEREN ROLNICZY Z ZAKAZEM ZABUDOWY
- 7. - TEREN URZĄDZEŃ OBSŁUGI GMINY
- 8.B - ODCIĘŻALNA ŚRODKÓW
- PRZOK - PUNKT SELEKTYWNEJ ZBIÓRKI OPADÓW KOMUNALNYCH
- GPZ - GŁÓWNY PUNKT ZASILANIA
- 8.PO - TEREN GÓRNICZY
- 9.Z - TEREN ZIELENI
- 10.ZL - LAS
- 11.E - OBSZAR ROZMIESZCZENIA URZĄDZEŃ WYKORZYSTUJĄCYCH ENERGIĘ Z ODMANIALNYCH ŹRÓDEŁ ENERGII O MOCY ZANSTALOWANEJ WIEKSZEJ NIŻ 500 kW
- WODY BRÓDŁAWIOWE

STREFA OCHRONY KONSERWATORSKIEJ STANOWISKA ARCHEOLOGICZNEGO POŚREDNIEJ OCHRONY KONSERWATORSKIEJ STANOWISKA ARCHEOLOGICZNEGO - STREFA W II

OBJEKT OBSZAR WPISANY DO REJESTRU ZABYTKÓW

OBJEKT OBSZAR WPISANY DO GMINNEJ EVIDENCJI ZABYTKÓW

STREFA OCHRONY KONSERWATORSKIEJ

PUNKT WIDOKOWY

CIĄG WIDOKOWY

ISTNIEJĄCY HISTORYCZNY CMENTARZ

INFRASTRUKTURA TECHNICZNA

- ISTNIEJĄCE UCIECIE WODY PITNEJ
- ISTNIEJĄCA LINIA ENERGETYCZNA WN10KV
- ISTNIEJĄCA LINIA ENERGETYCZNA WN10KV
- PROJEKTOWANA LINIA ENERGETYCZNA WN10KV
- PROJEKTOWANA LINIA ENERGETYCZNA WN10KV
- ISTNIEJĄCA ELEKTROWA WODNA ZARZĄDZIEC
- PROJEKTOWANA LOKALIZACJA ELEKTROWI JĄDROWEJ
- PROJEKTOWANY GAZOCIĄG WIC DN100S50
- TEREN POD ROZBUDOWĘ ZBIÓRNIKA WODNEGO WRAZ Z INFRASTRUKTURĄ
- ISTNIEJĄCE TURBINY WATROWE

KOMUNIKACJA

- ULICA GŁÓWNA
- ULICA ZBIORCZA
- ULICA LOKALNA
- ULICA PROJEKTOWANA
- LINIA KOLEJOWA
- TRASA ROWEROWA - TURYSTYCZNY SZLAK KASZUB PÓŁNOCNYCH

STREFA OCHRONY ZWIĄZANA Z OGRANICZENIAMI W ZABUDOWIE ORAZ ZAGOSPODAROWANIU I UŻYTKOWANIU TERENU I STANOWISKA PRZEKAZOWANIA ENERGII WYKORZYSTUJĄCYCH ENERGIĘ Z ODMANIALNYCH ŹRÓDEŁ ENERGII O MOCY POWYŻEJ 100kW

PRZYRODA - W TYM USTALONE FORMY OCHRONY

- MIĘJSCE KONCENTRACJI USŁUG PUBLICZNYCH
- OBSZAR NATURA 2000
- REZERWAT PRZYRODY
- OBSZAR CHRONIONEGO KRAJOBRAZU
- POMNIK PRZYRODY
- KORYTARZ EKOLOGICZNY PRADOLNY REDYLEBY RANGI REGIONALNEJ
- KORYTARZ EKOLOGICZNY RANGI SUBREGIONALNEJ
- OBSZAR GŁÓWNEGO ZBIÓRNIKA WÓD PODZIEMNYCH
- OBSZAR SZCZEGÓLNEGO ZAGROŻENIA POWODZIĄ, PRAWDOPODOBIEŃSTWO WYSTĄPIENIA POWODZI 1% - RAZ NA 100 LAT ORAZ 10% - RAZ NA 10 LAT
- OBSZAR, NA KTÓRYM PRAWDOPODOBIEŃSTWO WYSTĄPIENIA POWODZI WYNIOSI 0,2% - RAZ NA 500 LAT
- OBSZAR GÓRNICZY
- OBSZAR UDKUMENTOWANEGO ZŁOŻA

OCHRONA ŚRODOWISKA KULTUROWEGO

- STREFA OCHRONY KONSERWATORSKIEJ STANOWISKA ARCHEOLOGICZNEGO WPISANEGO DO REJESTRU ZABYTKÓW - STREFA W I
- STREFA OCHRONY KONSERWATORSKIEJ STANOWISKA ARCHEOLOGICZNEGO ŚCISLEJ OCHRONY KONSERWATORSKIEJ STANOWISKA ARCHEOLOGICZNEGO - STREFA W II

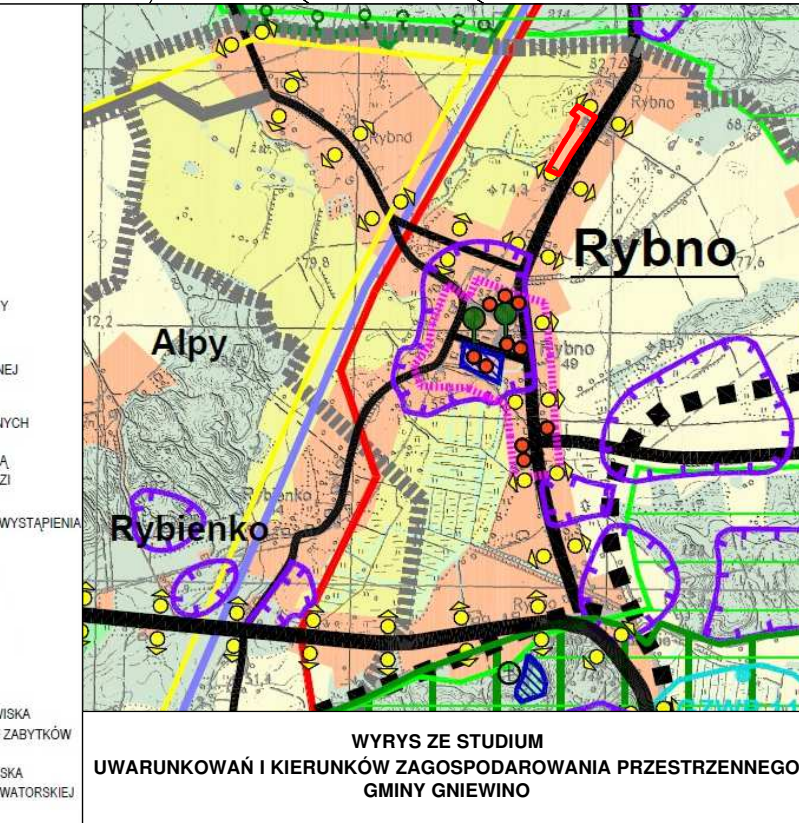

GINIA GNIEWINO
ZMIANA MIEJSCOWEGO PLANU ZAGOSPODAROWANIA PRZESTRZENNEGO
DLA FRAGMENTÓW OBRĘBU RYBNO
W GMINIE GNIEWINO

LEGENDA

USTALENIA PLANU

- GRANICA OBSZARU OBJĘTEGO PLANEM
- LINIA ROZGRANICZAJĄCA TERENY O RÓŻNYM PRZEZNACZENIU LUB RÓŻNYCH ZASADACH ZAGOSPODAROWANIA
- NIEPRZEKACZALNA LINIA ZABUDOWY

OZNACZENIE TERENÓW WYDZIELONYCH LINIAMI ROZGRANICZAJĄCYMI

- OZNACZENIE CYFROWE - NUMER TERENU
- OZNACZENIE LITEROWE - SYMBOL KLASY PRZEZNACZENIA TERENU

- 5.1MN-U
- MN-U - TEREN ZABUDOWY MIESZKANIOWEJ JEDNORODZINNEJ LUB USŁUG
- RZM-RNR - TEREN ZABUDOWY ZAGRODOWEJ LUB GRUNTÓW ORNYCH ORAZ UPRAW
- [a e] - LINIA WEWNĘTRZNEGO PODZIAŁU "a"

ZAŁĄCZNIK NR 1C
 DO UCHWAŁY NR
 RADY GMINY GNIEWINO
 Z DNIA R.

PROJEKT PLANU WYŁOŻONY DO PUBLICZNEGO WGLĄDU
 WRAZ Z PROGNOZĄ ODDZIAŁYWANIA NA ŚRODOWISKO
 W DNIACH:



Informacja o układzie współrzędnych zgodna z obowiązującym państwowym systemem odniesień przestrzennych:
 układ współrzędnych 2000, strefa 6.
 Informacja o źródle pochodzenia użytego materiału państwowego zasobu geodezyjnego i kartograficznego:
 Wydział Geodezji Starostwa Powiatowego w Wejherowie, ul. 3 Maja 4, 84-200 Wejherowo

GINIA GNIEWINO
 ul. Pomorska 8
 84-250 GNIEWINO

ZMIANA MIEJSCOWEGO PLANU ZAGOSPODAROWANIA PRZESTRZENNEGO DLA FRAGMENTÓW OBRĘBU RYBNO W GMINIE GNIEWINO

NAZWA RYSUNKU	RYСУNEK PLANU	
OPRACOWANIE	em2 Michał Peszowski e-mail: pesz@interia.pl	
KWIECIEŃ 2023 R.	SKALA 1:1000	NR RYS. 1C